



parkeerplaats

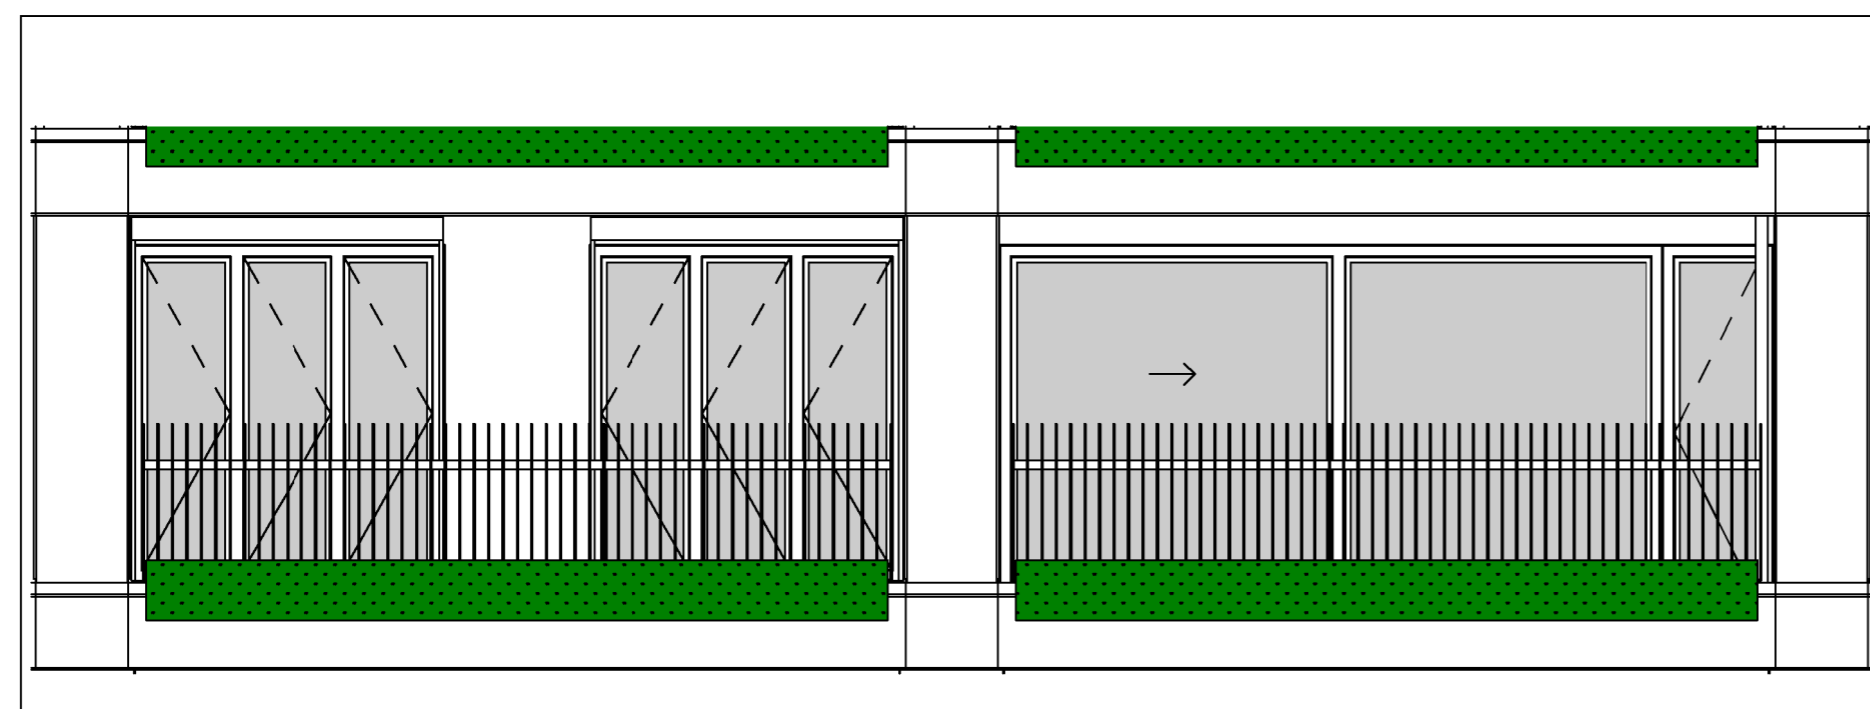

noordgevel

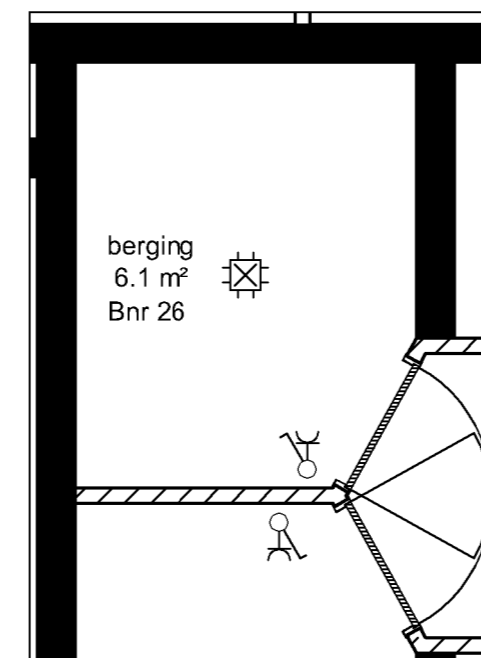

berging

RENVOOI	
	kalkzandsteen
	gasbeton
	metal stud woningscheidend
	metal stud
	betonwand
	HSB
	gevelstuc
	vloerbeteging 600x600
	tegels dakterras
	beplanting
	opstelplaats wasmachine
	opstelplaats droger
	hemelwaterafvoer
	entree appartement
	WTW-box
	schakelaar 1-polig
	schakelaar serie
	schakelaar wissel
	schakelaar zonwering
	aansluitpunt (bedraad)
	aansluitpunt cai / utp
	thermostaat
	ruimte regelaar
	WTW hoofdbediening
	aansluitpunt zonwering
	co2 opnemer tbv WTW
	wandcontactdoos geaard 1-voudig
	wandcontactdoos geaard 2-voudig
	deurvideo
	lichtaansluitpunt plafond
	lichtaansluitpunt wand
	lichtmatuur buiten
	rookmelder
	bel zoemer
	bel drukker
	ventilatie ventiel
	radiator
	vloerverwarming verdeler

• badkamer en toilet indeling indicatief weergegeven  
 • keukenindeling en installatie indeling indicatief weergegeven  
 • ventilatie ventielen zijn indicatief weergegeven

- Deze tekening is alleen bedoeld om uw opties inzichtelijk te maken.
- Aangegeven maten kunnen in de praktijk iets afwijken om technische redenen.
- De aangegeven maatvoering van de wanden is exclusief afwerking/aftrimming.
- Afwerking toilet en badkamer nader te bepalen.
- Het aantal en plaats van de hemelwater afvoeren is indicatief.

<b>heijmans</b> Heijmans Woningbouw Postbus 197 3800 AD Amersfoort T: +31 (0)33 450 24 00 F: +31 (0)33 455 32 09 W: www.heijmans.nl E: kopersbegeleiding@heijmans.nl		project: Vestibule Leidsche Rijn Utrecht G.104061
onderdeel: Optietekening Bouwnummer 26 Type A6		blad: 3VD
get. dd.: 22-10-2020	gew. dd.: 11-03-2021	26-03-2021 19-04-2021
handtekening koper 1:		handtekening koper 2: